





Lokalisering:			
Prosjekteringsgruppen:			
 ARK		svenssonarkitekter BYGG 13 0008BYA PB 386 484 KRISTIANBAND TEL: 39178210 FAX: 39178211 ORG.NR. 874541702 WEB: WWW.SVARK.NO MAIL: ARK@SVARK.NO	
<input type="radio"/> RIB :		<input type="radio"/> RIE :	
<input type="radio"/> RIV :		<input type="radio"/> RIV :	
Fase:			
Anbudstenging			
<h2>Volummodell</h2>			
Titel:		Godkjent:	
KULTURHUS		NS	
BYGLAND KOMMUNE		Fileravn:	
		Kulturhus	
		23.08.2014 p.m.	
		Dato:	
		01.09.2014	
		Målestokk:	
Kontroll:		Kontroll:	
Sgn:		Sgn:	
KS		NS	
Gnr./Bnr.:		Gnr./Bnr.:	
47/86		47/86	
Prosjektnr.:		Regringsnr.:	
1052		A40-103	
Anbudstenging		REV	


Snitt C



Snitt D

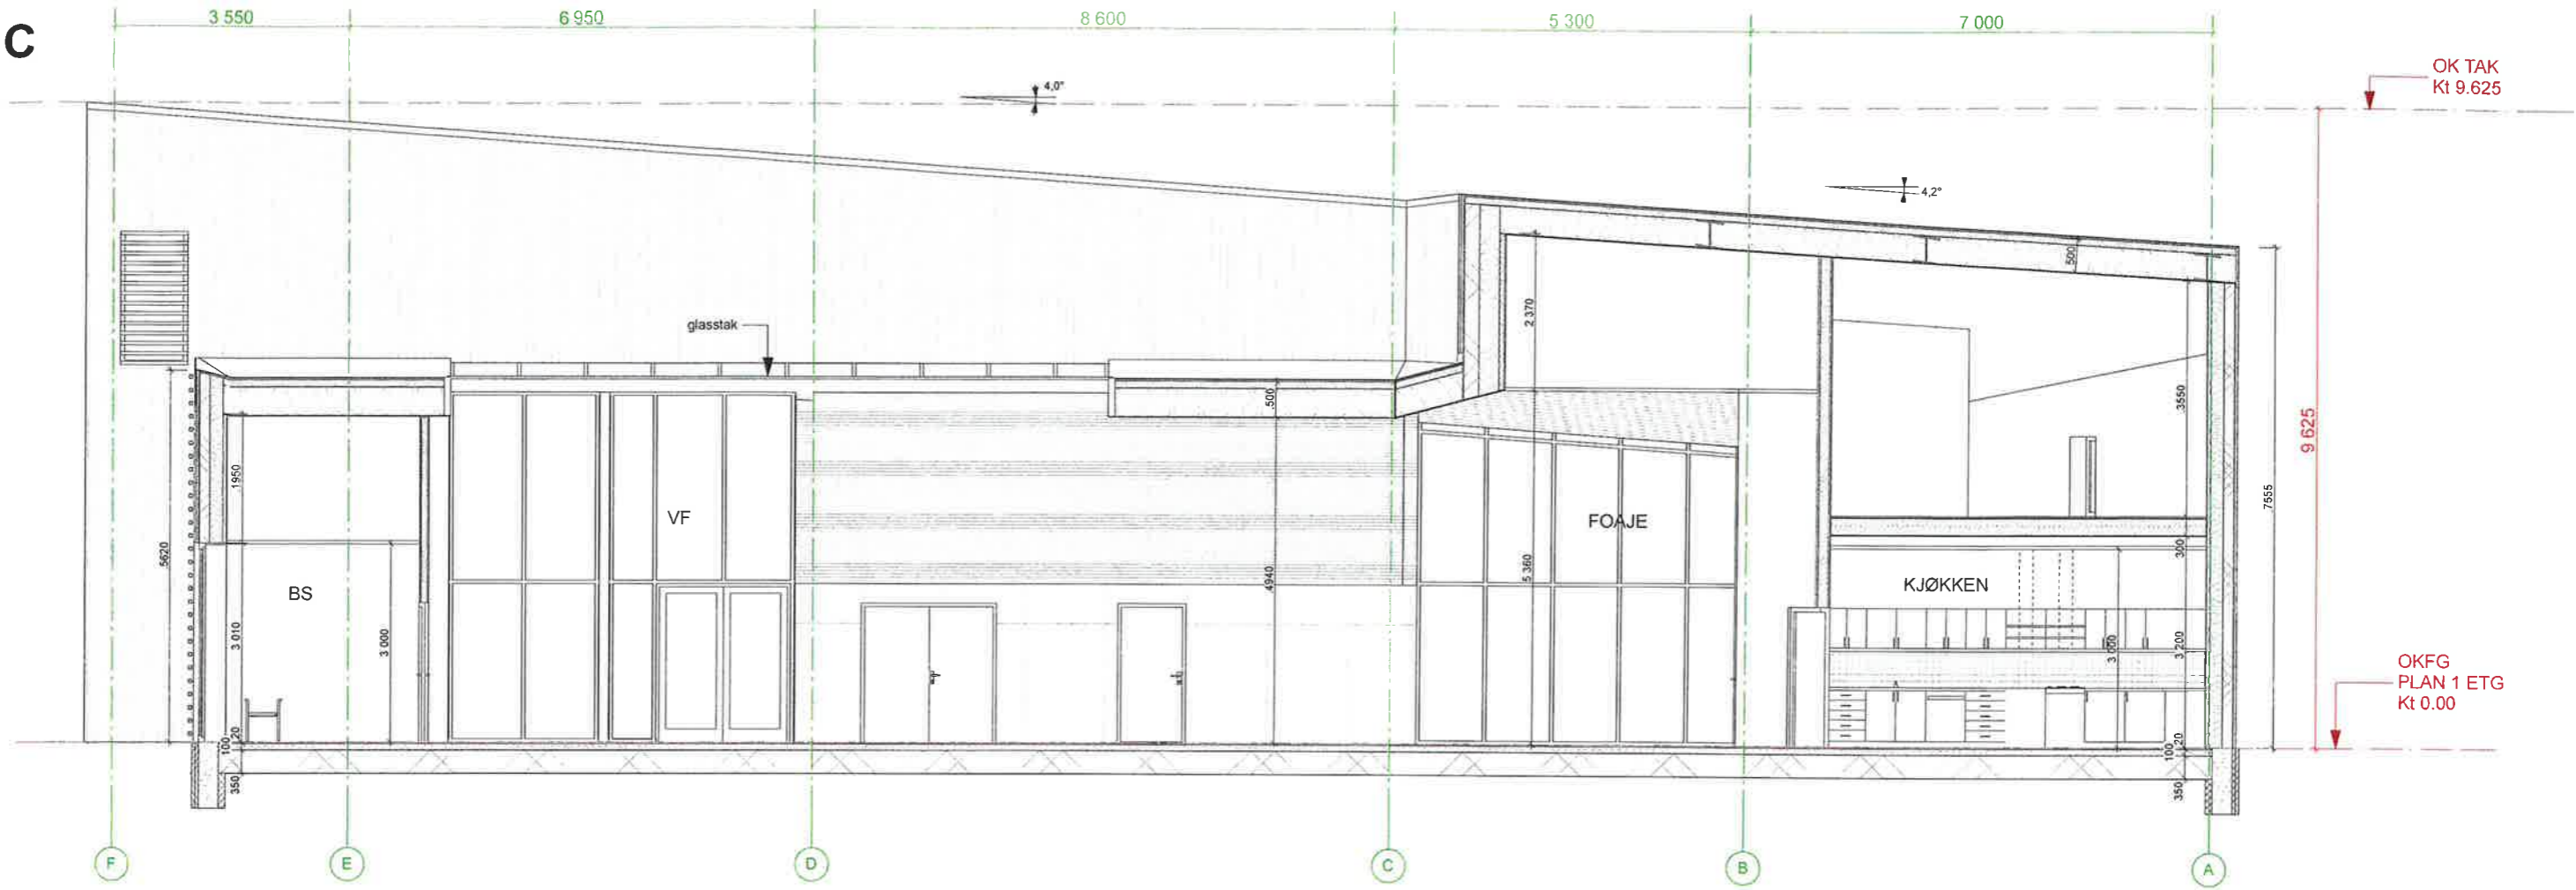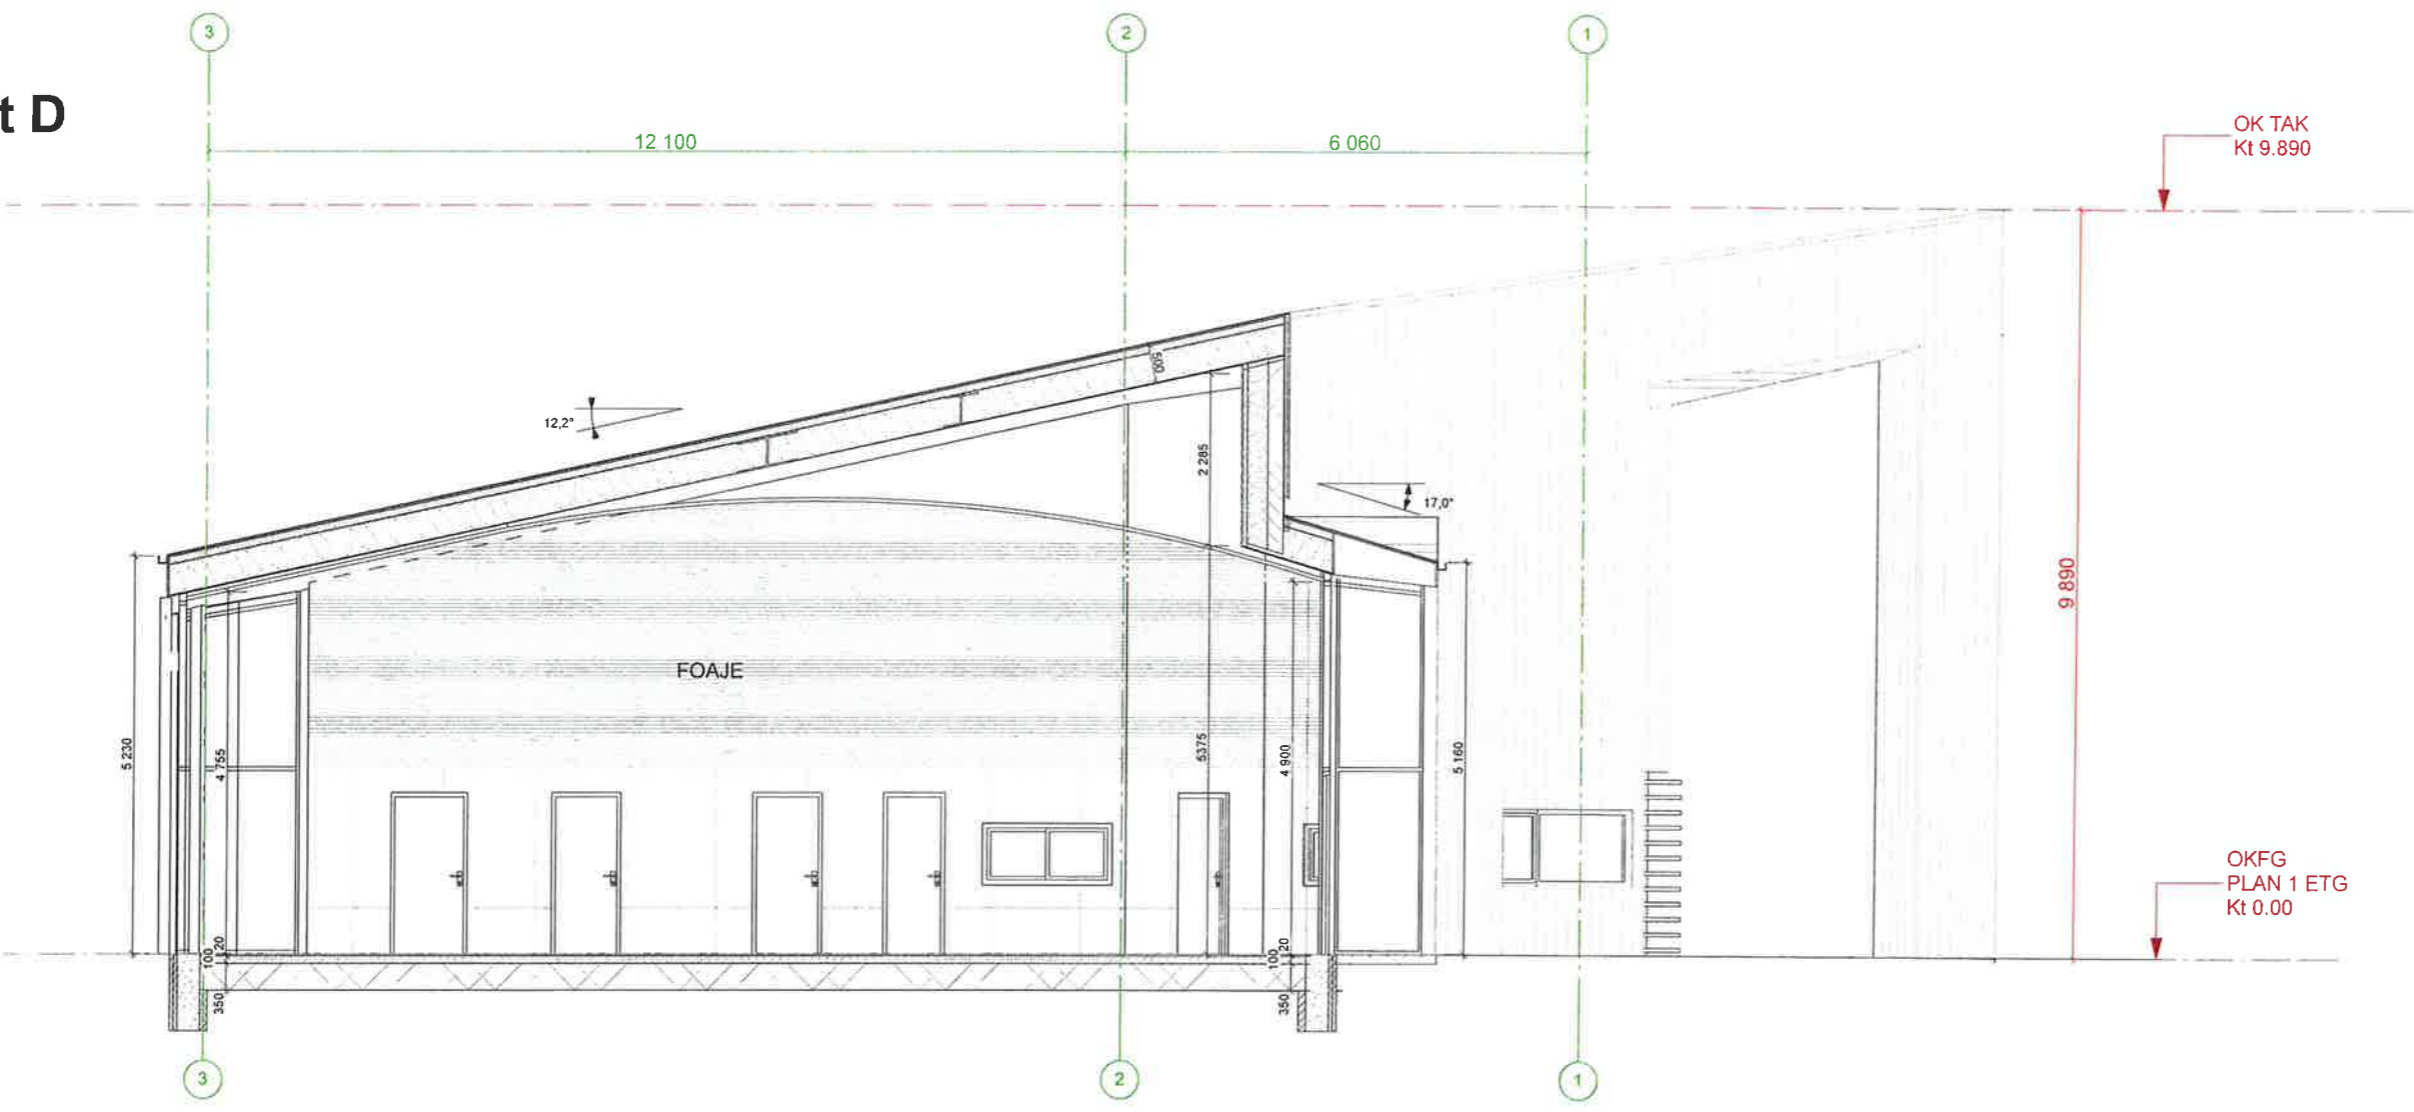

Index/Dato	Beskrivelse	Sign	Kontroll
Prosjekt: Anbudstesting			
SNITT C SNITT D			
Prosjekt: 1052	Tegning: A30-102	REV	
Anbudstesting			

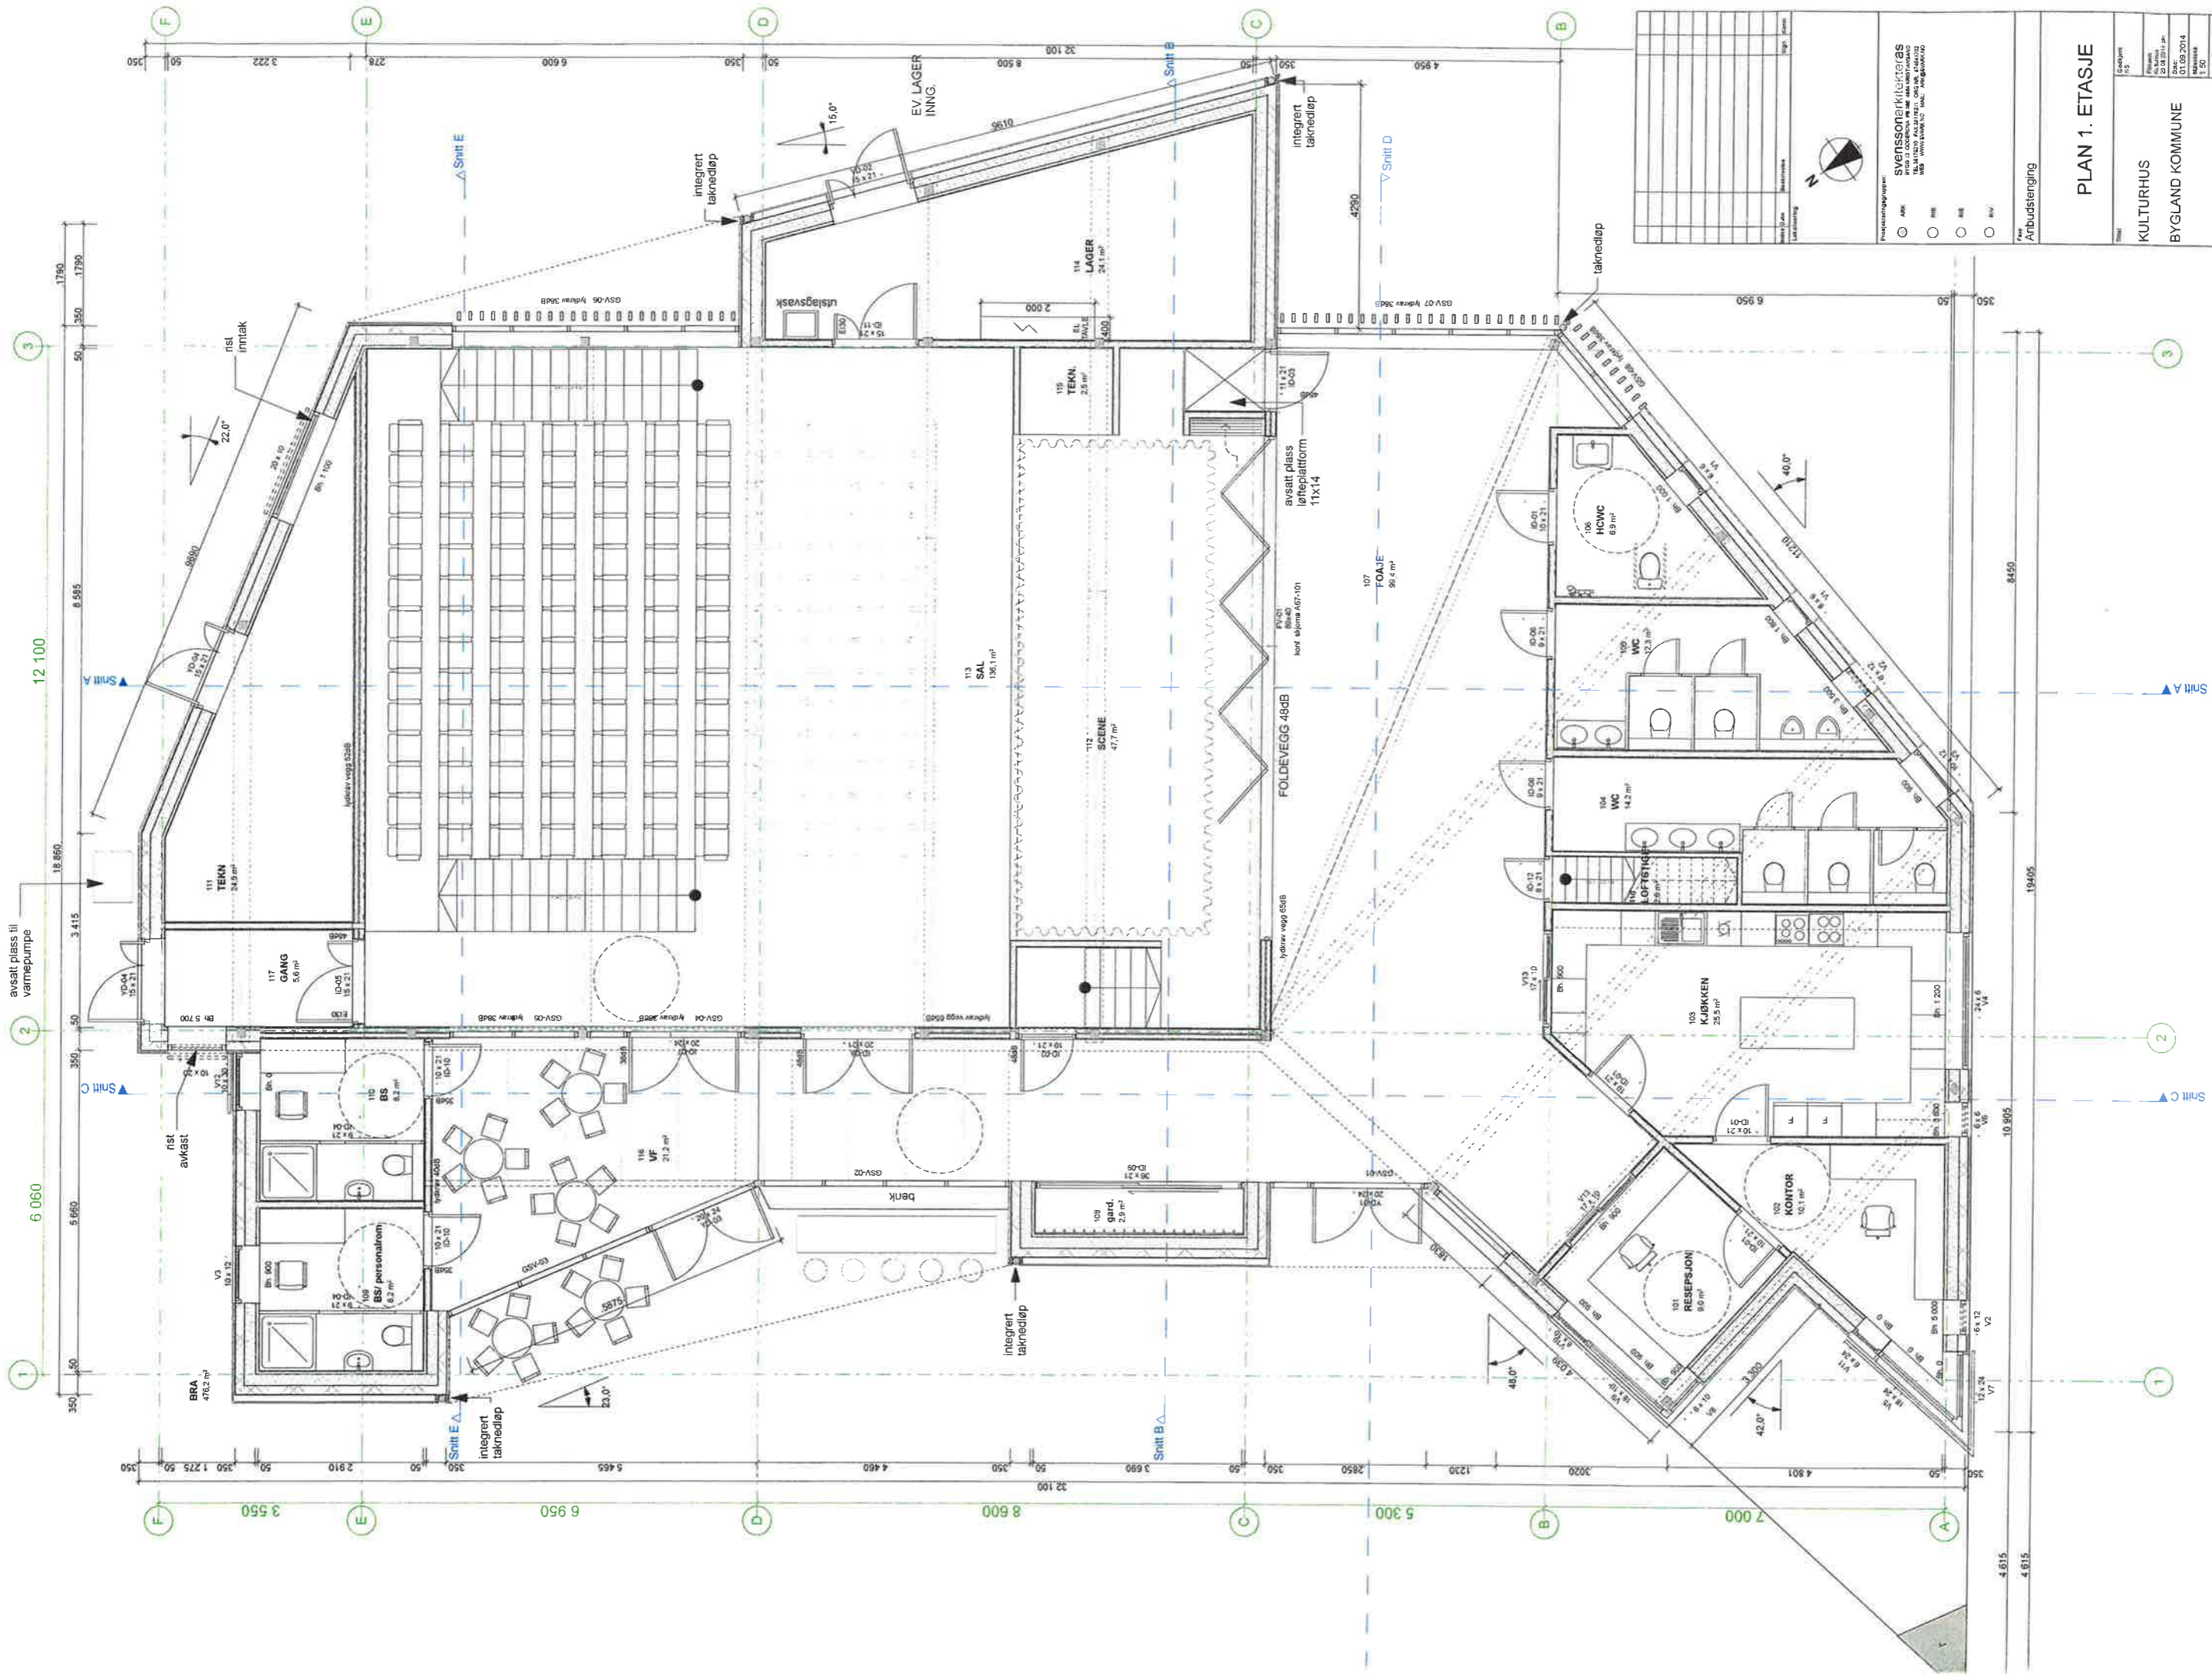



PLAN 1. ETASJE


KULTURHUS
 BYGLAND KOMMUNE

Arbudsstenging
 1052
 A22-101
 4786



Index	Dato	Beskrivelse	Sign	Kontr.

Skjema / Detalj:
Situasjonsplan
Kulturhus
Bygland Kommune

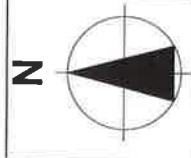

Fase:
Anbudstegning

Tegnet dato:
01.09.2014

Tegner:
KG

Prosjektnr.:
1052

Kontroll
NS

Målestokk:
1:500

svenssonarkitekter AS
 BYGG 13 ODDERØYA PB 986 4864 KRISTIANSAND
 TEL 98178210 FAX 98178211 ORG NR 674641702
 WEB: WWW.SVARRK.NO MAIL: ARK@SVARRK.NO

Gnr./Bnr.:
47/86

Tegningsnr.:
A21-001